


Efterisoleres

Note  
Gitterspær er ikke  
medtegnet.

Der indsættes Velux  
ovenlysvinduer i hvert  
værelse.

Ydervæg

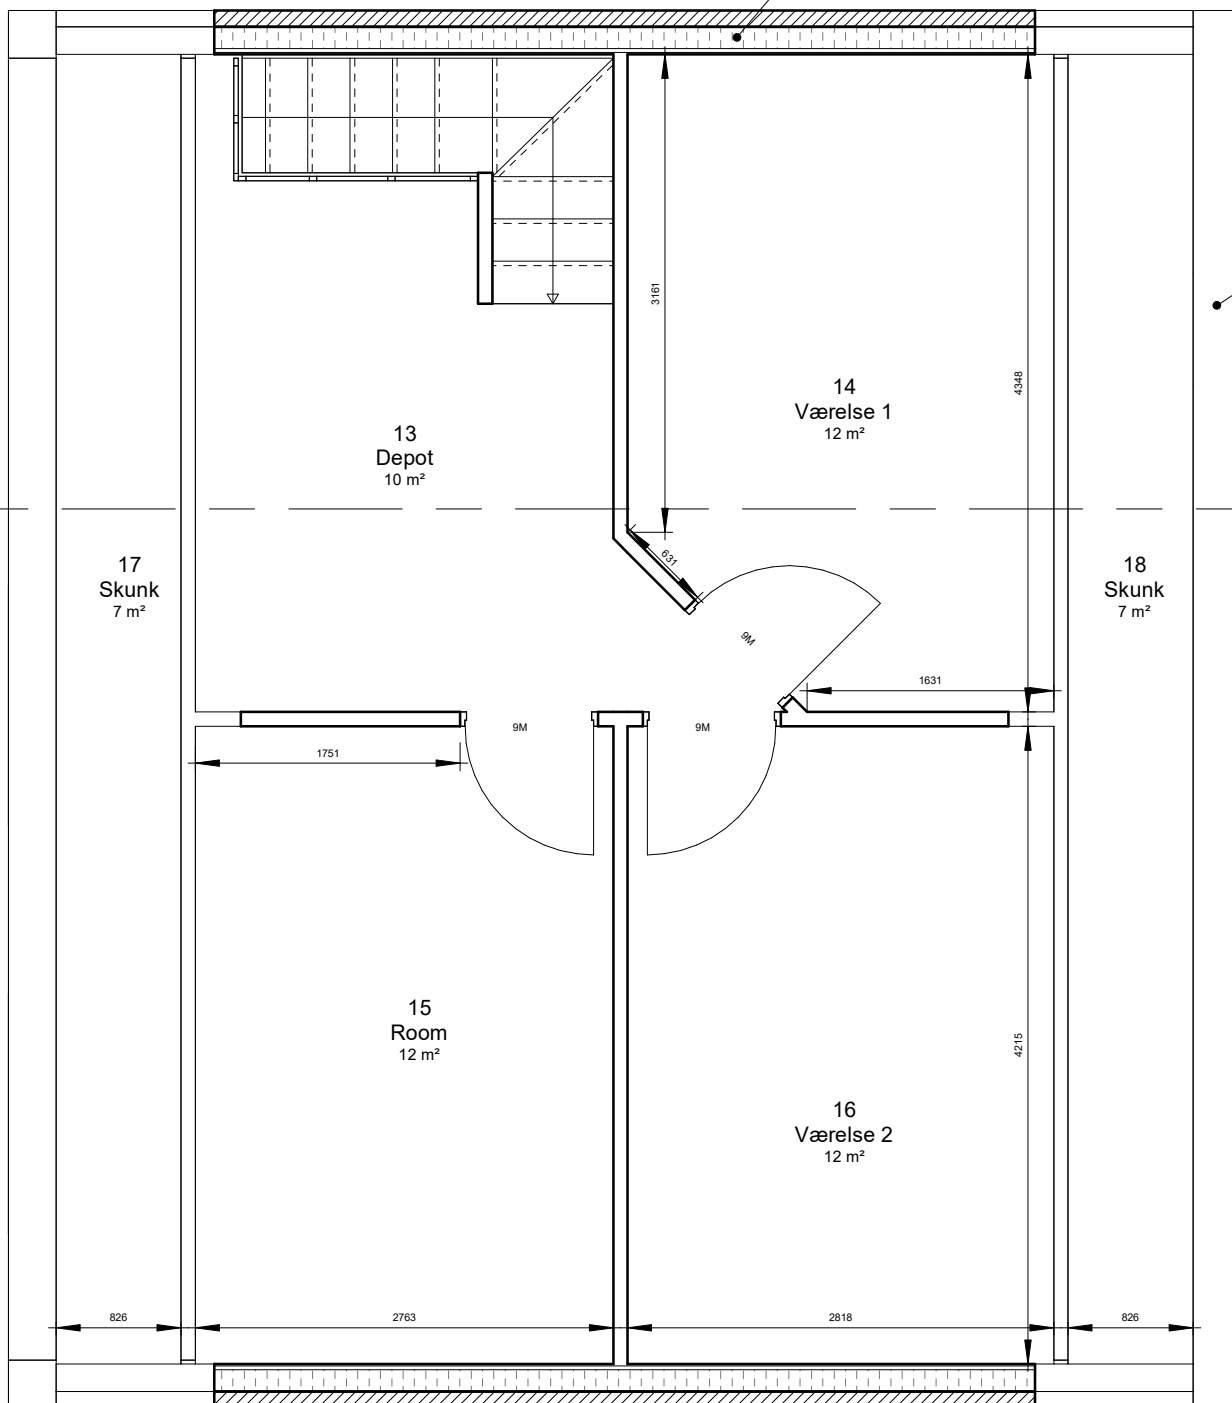

## Forslag

Projek  
Peter  
Carl Plougs Vej 2  
Matr.  
Emn  
Stueplan



Sag and Number  
Version 1  
Format A4  
Tegn BA  
Kontrol BA  
Dato 09/17/18  
Skala 1 : 50  
Tegning nr.